

VERKLARING

BESTEMMINGEN

- W woondoelenden
- T tuin
- B bedrijfsdoelenden
- O opslag
- R recreatieve doelenden
- M maatschappelijke doelenden
- A agrarische doelenden met landschappelijke waarde
- G groenvoorzieningen
- VV verkeers- en verblijfsdoelenden
- JH jachthaven
- WA water

DUBBELBESTEMMINGEN


- archeologisch waardevol gebied 1
- archeologisch waardevol gebied 2
- archeologisch waardevol gebied 3
- archeologisch waardevol gebied 4
- archeologisch waardevol gebied 5
- waterstaatsdoelenden
- Risicozone externe veiligheid

AANDUIDINGEN

- plangrens
- gegevens GBKN
- kadastrale gegevens
- bestemmingsgrens
- bouwvlak
- indelinglijn
- aanplanting
- 1 wijzigingsbevoegdheid 1
- 2 wijzigingsbevoegdheid 2
- 3 wijzigingsbevoegdheid 3
- 4 wijzigingsbevoegdheid 4
- 5 wijzigingsbevoegdheid 5
- 6 wijzigingsbevoegdheid 6
- monument
- K karakteristiek
- 2 aantal woningen
- 1 aantal recreatiewoningen
- e bouwklasse a (zie bouwschema)
- bijgebouw
- autoboven
- detailhandel
- horeca 1
- horeca 2
- eenderboot
- te behouden eenderboot
- dagrecreatieve voorzieningen
- watersportgebonden bedrijvigheid
- ligplaats woonschip
- recreatiewoningen na wijziging toegestaan
- woning na wijziging toegestaan
- speelruimtegebouw toegestaan
- bedrijfswoning toegestaan

BOUWSCHEMA

bouwklasse	goothoogte (m)		bouwhoogte (m)		dakshelling (°)	
	min.	max.	min.	max.	min.	max.
e	-	3,50	-	8	30	-
b	-	5,50	-	8	30	-
c	-	3	-	9	30	-
d	-	3,50	-	6	30	-
f	-	4	-	12	30	-
g	-	5	-	10	30	-
h	-	6	-	9	-	-
i	-	6	-	9	30	-
j	-	6	-	11	30	-
k	-	7	-	10	30	-
l	-	8	-	12	30	-
m	-	-	-	4	-	-
n	-	-	-	7	-	-
o	-	-	-	8	-	-
p	-	-	-	9	-	-
q	-	-	-	10	-	-

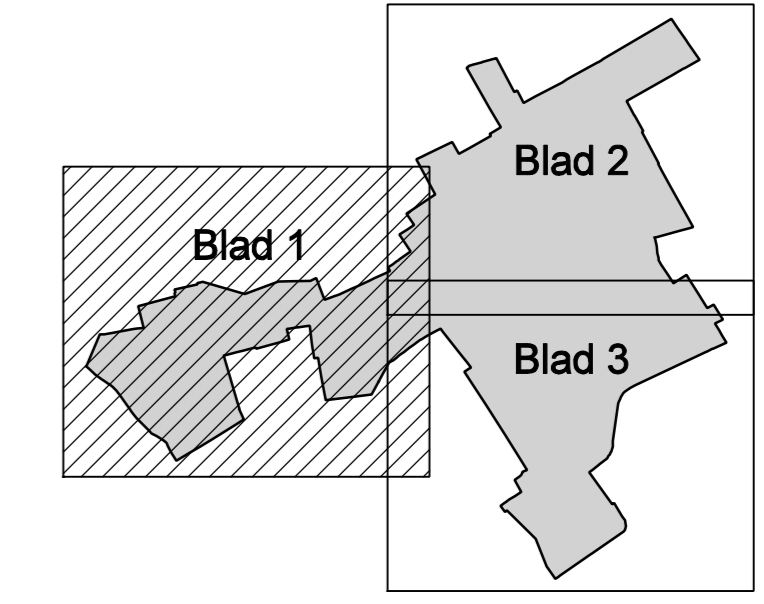

Overzichtskaart bladindeling

gemeente WIERINGEN  
**BESTEMMINGSPLAN WESTERLAND**  
plankart blad 1

BügelHajema

datum 03-10-2008  
schaal 1:1000  
status vastgesteld 18-09-2008  
projectnr. 269.00.03.01.03.0  
gezien .....

058 215 25 15  
Balthasar Bekkerwei 76  
8914 BE Leeuwarden  
www.buegelhajema.nl  
leeuwarden@buegelhajema.nl