

VERKLARING

BESTEMMINGEN

- W woondoelenden
- T tuin
- B bedrijfsdoelenden
- O opslag
- R recreatieve doelenden
- M maatschappelijke doelenden
- A agrarische doelenden met landschappelijke waarde
- G groenvoorzieningen
- VV verkeers- en verblijfsdoelenden
- JH jachthavens
- WA water

DUBBELBESTEMMINGEN

- archeologisch waardevol gebied 1
- archeologisch waardevol gebied 2
- archeologisch waardevol gebied 3
- archeologisch waardevol gebied 4
- archeologisch waardevol gebied 5
- waterstaatsdoelenden
- Risicozone externe veiligheid


AANDUIDINGEN

- plangrens
- gegevens GBKN
- kadastrale gegevens
- bestemmingsgrens
- bouwvlak
- indelingslijn
- aanplijfing
- 1 wijzigingsbevoegdheid 1
- 2 wijzigingsbevoegdheid 2
- 3 wijzigingsbevoegdheid 3
- 4 wijzigingsbevoegdheid 4
- 5 wijzigingsbevoegdheid 5
- 6 wijzigingsbevoegdheid 6
- monument
- k** karakteristiek
- 2** aantal woningen
- 1** aantal recreatiewoningen
- e bouwklasse a (zie bouwschema)
- onthouding goedkeuring G.S.

- bijgebouw
- autoboxen
- detailhandel
- horeca 1
- horeca 2
- eenderboot
- te behouden eenderboot
- dagrecreatieve voorzieningen
- watersportgebonden bedrijvigheid
- ligplaats woonschip
- recreatiewoningen na wijziging toegestaan
- woning na wijziging toegestaan
- speelruimtegebouw toegestaan
- bedrijfswoning toegestaan

BOUWSHEMA

bouwklasse	goothoogte (m)		bouwhoogte (m)		dakshelling (°)	
	min.	max.	min.	max.	min.	max.
a	-	3,50	-	8	30	-
b	-	5,50	-	8	30	-
c	-	3	-	9	30	-
d	-	3,50	-	6	30	-
e	-	4	-	12	30	-
f	-	5	-	10	30	-
g	-	6	-	9	-	-
h	-	6	-	9	30	-
i	-	6	-	11	30	-
j	-	7	-	10	30	-
k	-	8	-	12	30	-
l	-	-	-	4	-	-
m	-	-	-	7	-	-
n	-	-	-	8	-	-
o	-	-	-	9	-	-
p	-	-	-	10	-	-

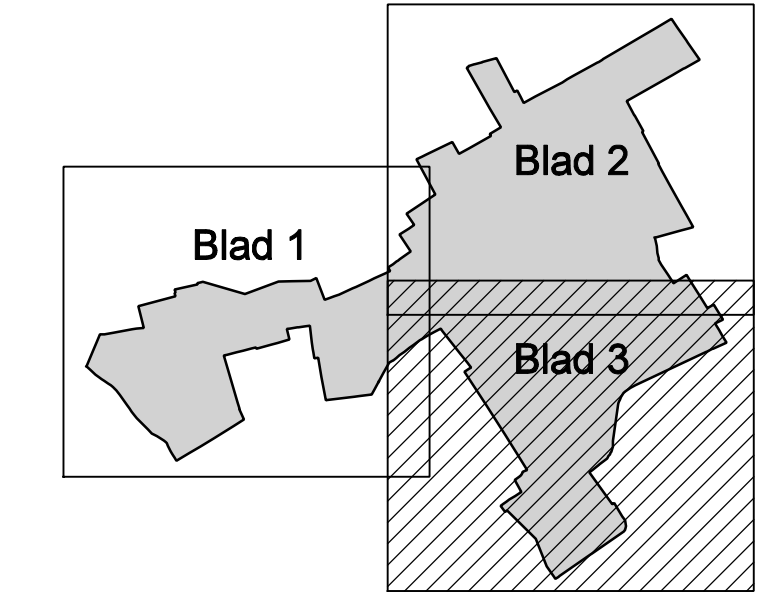

Overzichtkaart bladindeling

gemeente WIERINGEN
BESTEMMINGSPLAN WESTERLAND
plankaart blad 3

BügelHajema

datum 03-10-2008
 schaal 1:1000
 status vastgesteld 18-09-2008
 projectnr. 269.00.03.01.03.0
 gezien

058 215 25 15
 Balhazar Bekkerwei 76
 8914 BE Leeuwarden
 www.bugelhajema.nl
 leeuwarden@bugelhajema.nl